


日進香久山西部土地区画整理事業 設計図

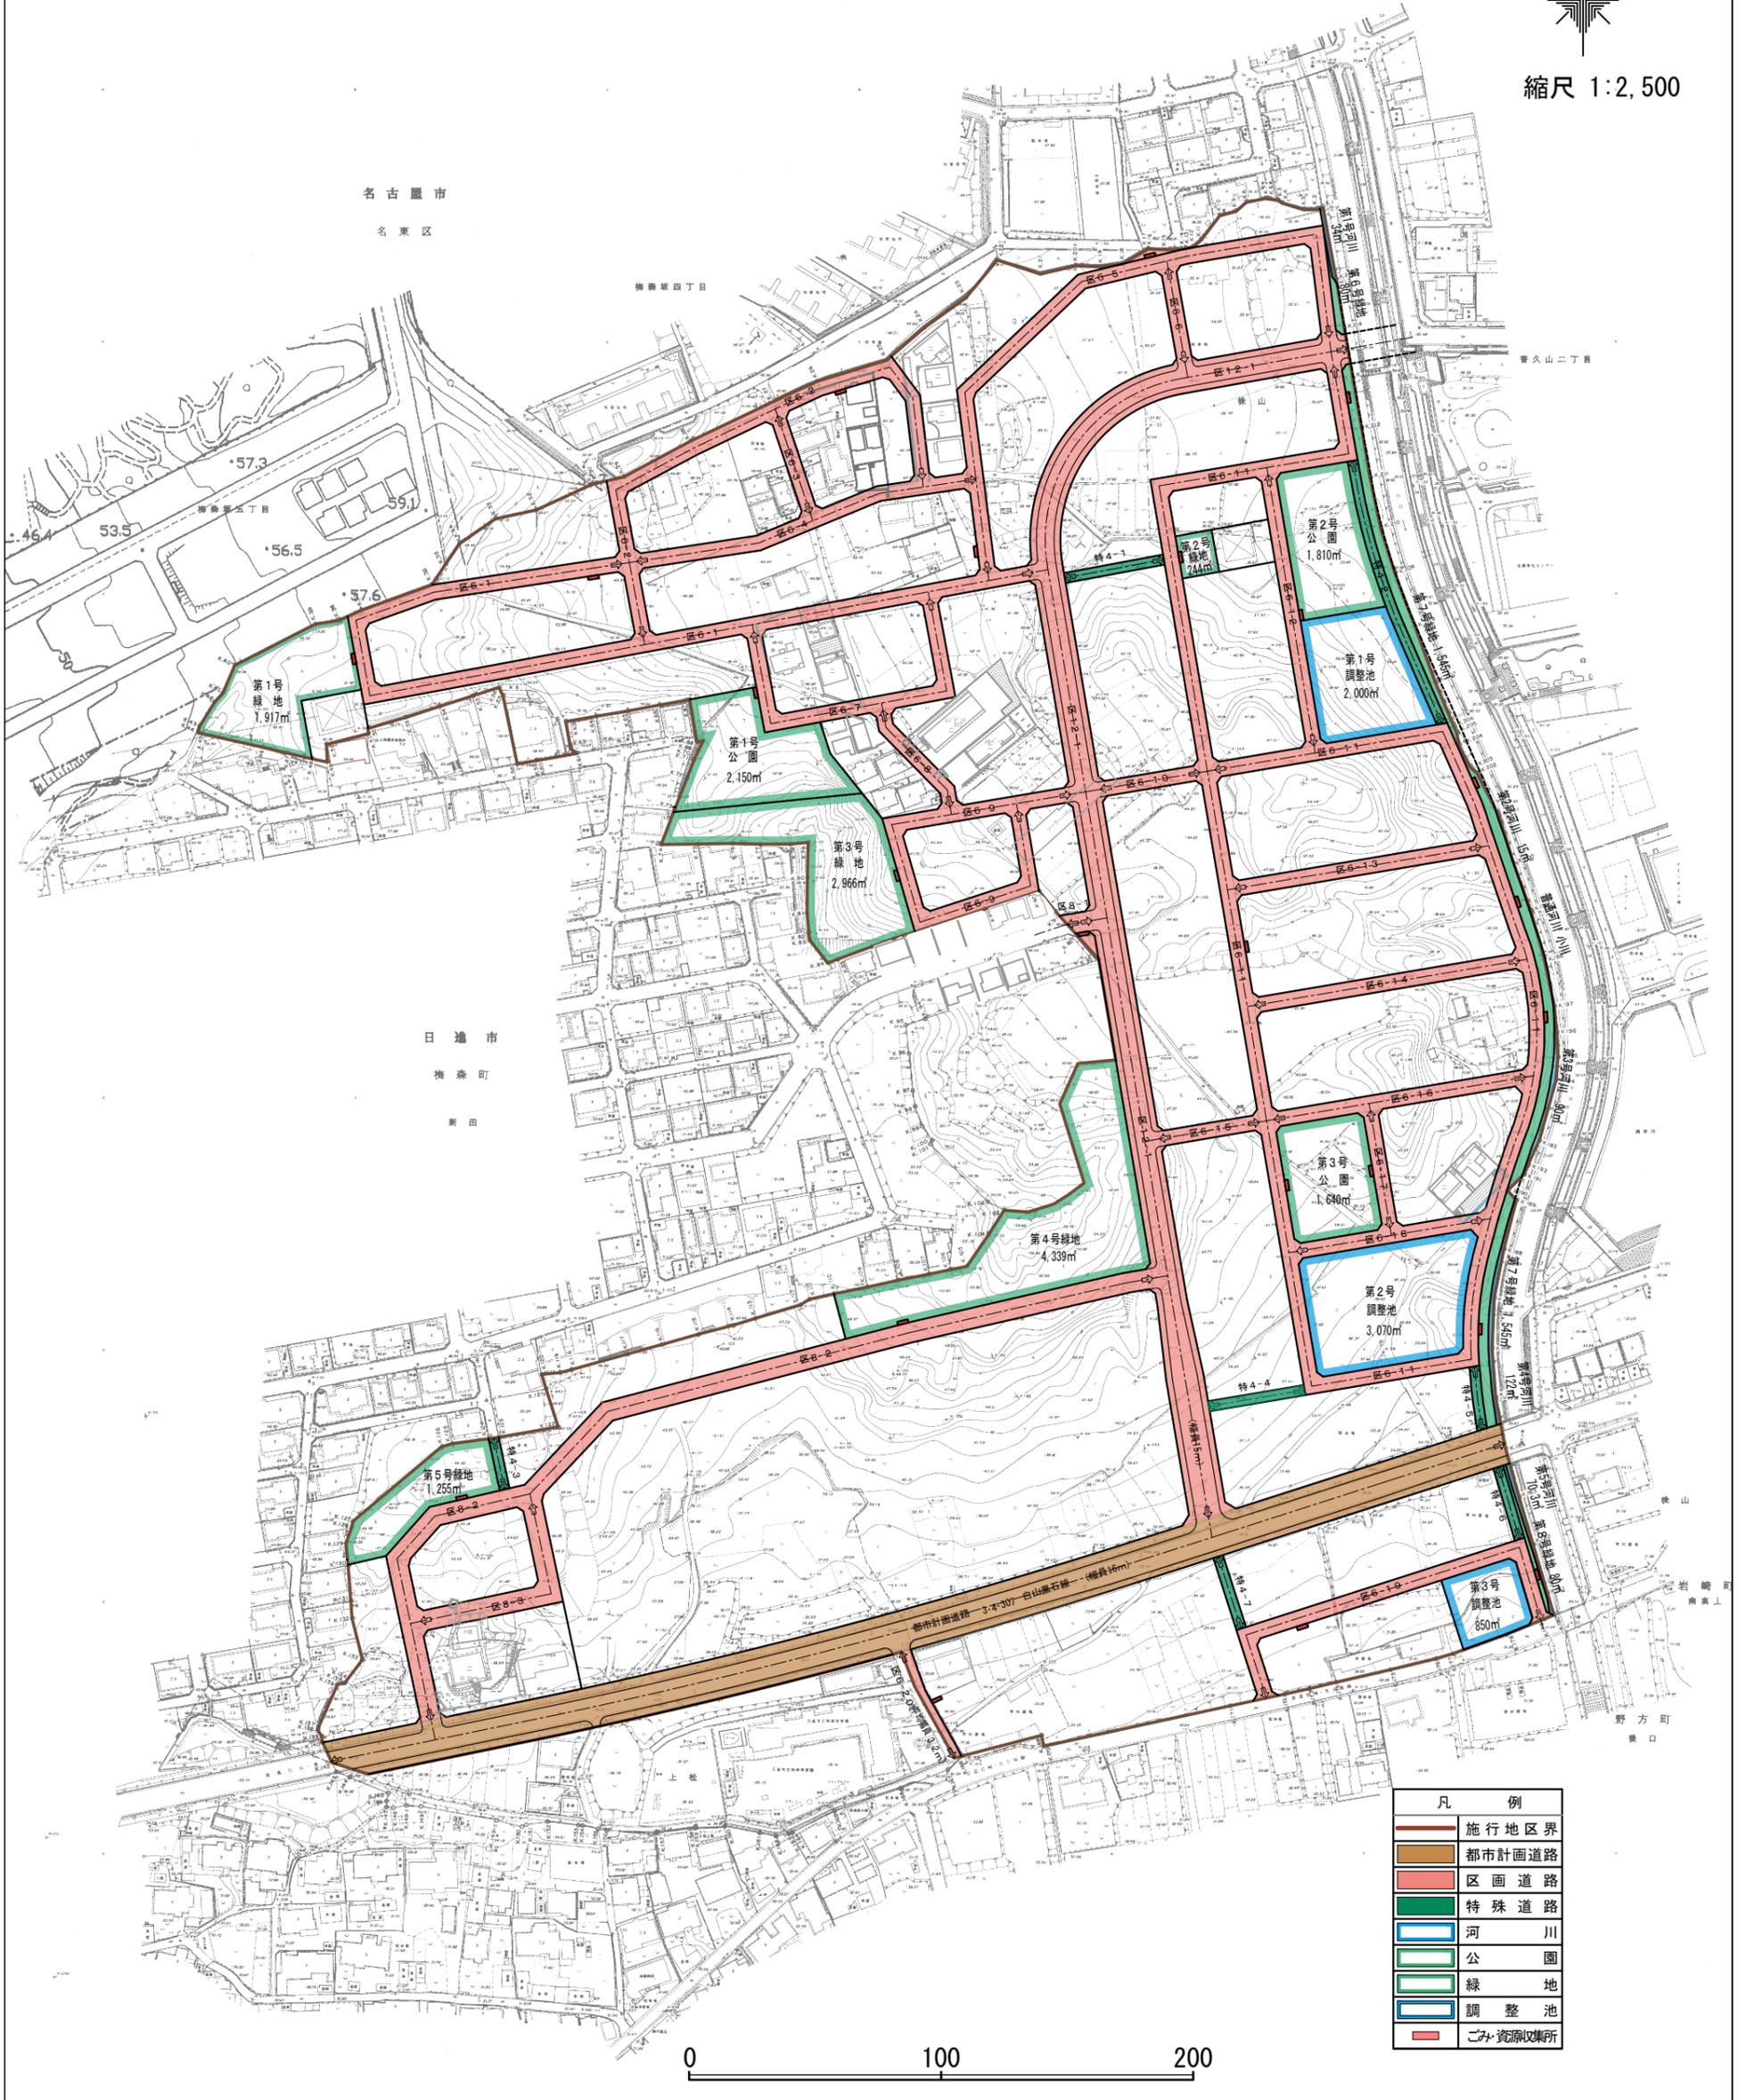

縮尺 1:2,500



凡 例	
	施行地区界
	都市計画道路
	区画道路
	特殊道路
	河 川
	公 園
	緑 地
	調 整 池
	ごみ資源収集所